
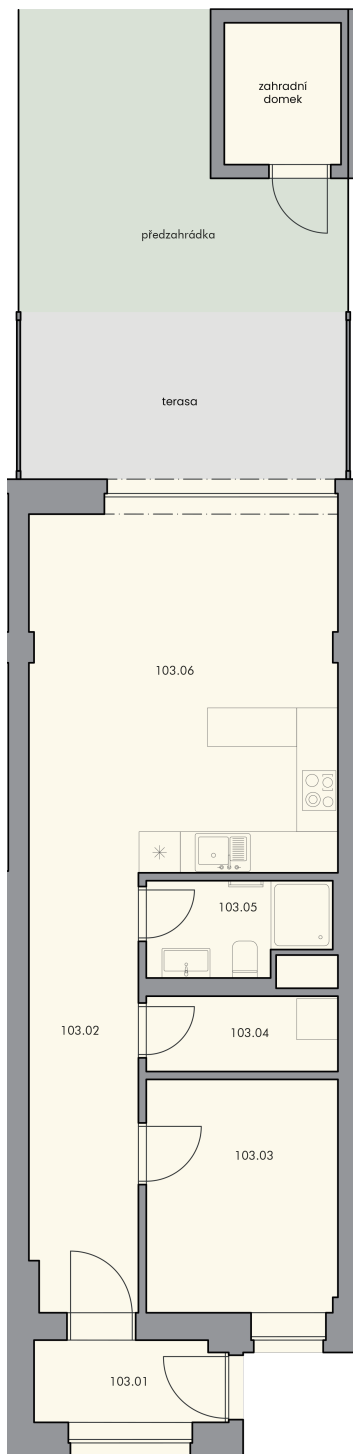


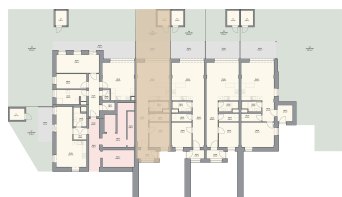

2+KK

90.42 m²

103

1. NP

č.m.	název místnosti	plocha
103.01	Zádveří	3.57 m ²
103.02	Chodba	10.32 m ²
103.03	Pokoj	9.48 m ²
103.04	Komora	3.07 m ²
103.05	Koupelna	3.48 m ²
103.06	Obývací Pокoj + KK	25.23 m ²
Podlahová plocha dle NV 366/2013		58.8 m ²
Předzahrádka		16.4 m ²
Terasa		11.7 m ²
Zahradní domek		3.52 m ²
Celková plocha		90.42 m ²

Uvedené informace a údaje na kartě bytu mají pouze informativní charakter a některé popisy bytů se mohou v budoucnu změnit. Závazným dokumentem pro realizaci koupě bytové jednotky je smluvní dokumentace.

Cena bytů nezahrnuje parkovací stání.

Kryté venkovní stání: 360 000,- Kč vč. DPH

Nekryté venkovní stání: 330 000,- Kč vč. DPH

Kontaktní osoba:

Zuzana Sýkorová

+420 775 275 334

sykorova@modulstavos.cz

www.bytytesinska.cz

