
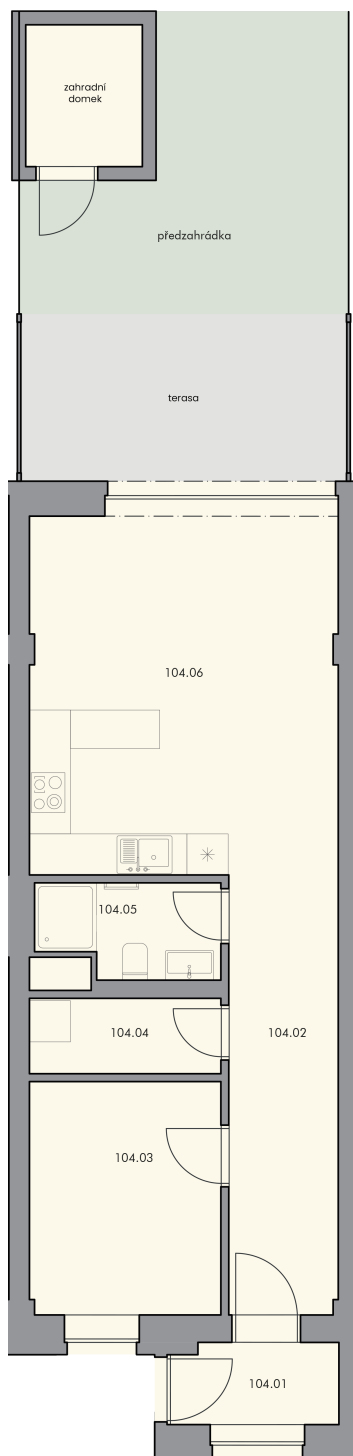


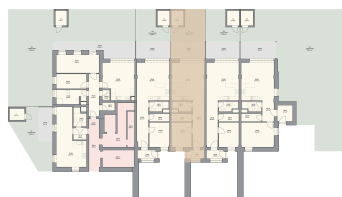

2+KK

89.22 m²

104

1. NP

č.m.	název místnosti	plocha
104.01	Zádveří	3.03 m ²
104.02	Chodba	10.03 m ²
104.03	Pokoj	9.48 m ²
104.04	Komora	3.07 m ²
104.05	Koupelna	3.48 m ²
104.06	Obývací Pокoj + KK	24.91 m ²
Podlahová plocha dle NV 366/2013		57.4 m ²
Předzahrádka		16.6 m ²
Terasa		11.7 m ²
Zahradní domek		3.52 m ²
Celková plocha		89.22 m ²

Uvedené informace a údaje na kartě bytu mají pouze informativní charakter a některé popisy bytů se mohou v budoucnu změnit. Závazným dokumentem pro realizaci koupě bytové jednotky je smluvní dokumentace.

Cena bytů nezahrnuje parkovací stání.

Kryté venkovní stání: 360 000,- Kč vč. DPH
Nekryté venkovní stání: 330 000,- Kč vč. DPH

Kontaktní osoba:

Zuzana Sýkorová
+420 775 275 334
sykorova@modulstavos.cz
www.bytytesinska.cz

BYTY
TĚŠÍNSKÁ
PLZEŇ

modulstavos MS