
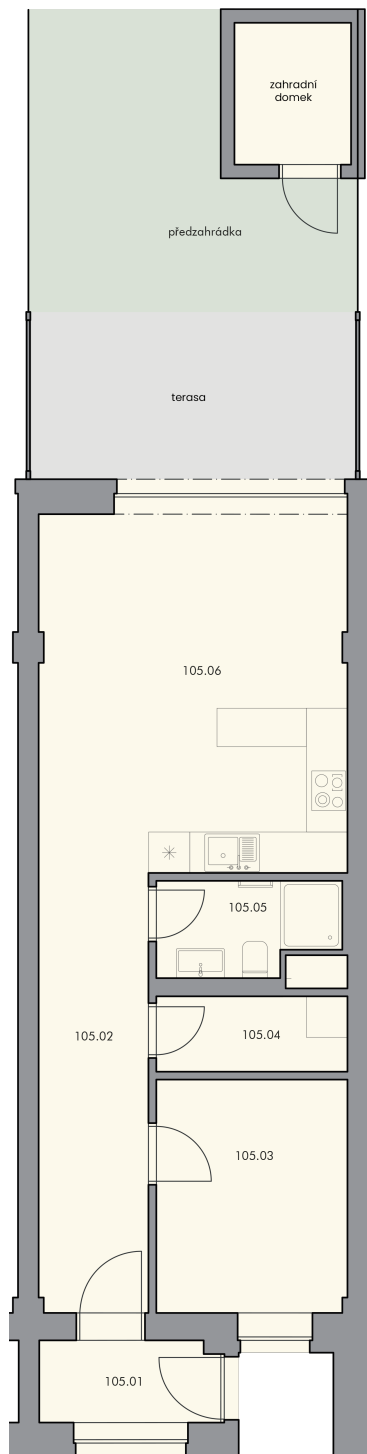


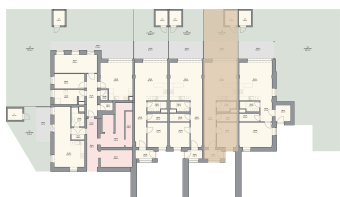

2+KK

90.32 m²

105

1. NP

č.m.	název místnosti	plocha
105.01	Zádveří	3.45 m ²
105.02	Chodba	10.51 m ²
105.03	Pokoj	9.47 m ²
105.04	Komora	3.06 m ²
105.05	Koupelna	3.47 m ²
105.06	Obývací Pокoj + KK	25.28 m ²
Podlahová plocha dle NV 366/2013		58.7 m ²
Předzahrádka		16.4 m ²
Terasa		11.7 m ²
Zahradní domek		3.52 m ²
Celková plocha		90.32 m ²

Uvedené informace a údaje na kartě bytu mají pouze informativní charakter a některé popisy bytů se mohou v budoucnu změnit. Závazným dokumentem pro realizaci koupě bytové jednotky je smluvní dokumentace.

Cena bytů nezahrnuje parkovací stání.

Kryté venkovní stání: 360 000,- Kč vč. DPH

Nekryté venkovní stání: 330 000,- Kč vč. DPH

Kontaktní osoba:

Zuzana Sýkorová

+420 775 275 334

sykorova@modulstavos.cz

www.bytytesinska.cz

BYTY
TĚŠÍNSKÁ
PLZEŇ

modulstavos MS